
ỦY BAN NHÂN DÂN PHƯỜNG NAM HỒNG LĨNH

QUY HOẠCH CHI TIẾT TỶ LỆ 1/500 KHU DÂN CƯ TỔ DÂN PHỐ 6 NAM HỒNG, PHƯỜNG NAM HỒNG LĨNH

BẢN ĐỒ KHẢO SÁT ĐỊA HÌNH

ĐỊA ĐIỂM: TỔ DÂN PHỐ 5 NAM HỒNG, PHƯỜNG NAM HỒNG LĨNH, TỈNH HÀ TĨNH



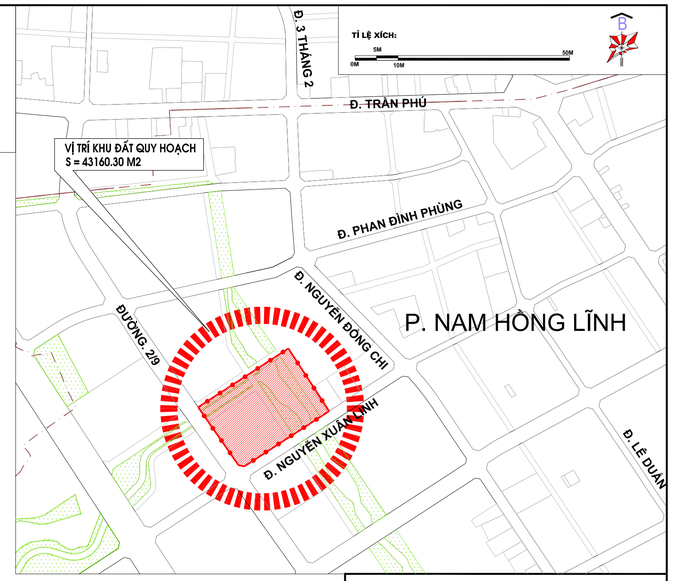

SƠ ĐỒ VỊ TRÍ KHU ĐẤT QUY HOẠCH:

THUYẾT MINH KHẢO SÁT:

1. CÁC CĂN CỨ ĐỂ THỰC HIỆN:

- CĂN CỨ NGHỊ QUYẾT SỐ 11/NQ-HĐND NGÀY 18/8/2025 CỦA HĐND PHƯỜNG NAM HỒNG LĨNH VỀ VIỆC THÔNG QUA DANH MỤC CÁC CÔNG TRÌNH ĐẦU TƯ NGÂN SÁCH PHƯỜNG GIAI ĐOẠN 2025-2026;
- CĂN CỨ QUYẾT ĐỊNH SỐ 909/QĐ-UBND NGÀY 05/11/2025 CỦA UBND PHƯỜNG NAM HỒNG LĨNH VỀ VIỆC PHÊ DUYỆT NHIỆM VỤ, DỰ TOÁN CHI PHÍ KHẢO SÁT, LẬP QUY HOẠCH CHI TIẾT TỶ LỆ 1/500 KHU DÂN CƯ TỔ DÂN PHỐ 6 NAM HỒNG, PHƯỜNG NAM HỒNG LĨNH;

2. PHẠM VI RANH GIỚI:

- PHÍA ĐÔNG BẮC GIÁP: ĐẤT SẢN XUẤT NÔNG NGHIỆP;
- PHÍA ĐÔNG NAM GIÁP: ĐƯỜNG NGUYỄN XUÂN LINH;
- PHÍA TÂY BẮC GIÁP: ĐƯỜNG NGUYỄN HÀNG CHI VÀ ĐẤT SẢN XUẤT NÔNG NGHIỆP;
- PHÍA TÂY NAM GIÁP: ĐƯỜNG 2/9 VÀ ĐẤT SẢN XUẤT NÔNG NGHIỆP;

3. QUY MÔ QUY HOẠCH VÀ KHẢO SÁT:

- RANH GIỚI LẬP QUY HOẠCH: 43160,30 M2
- DIỆN TÍCH KHẢO SÁT ĐỊA HÌNH: 49900,00 M2
- PHẠM VI RANH GIỚI ĐƯỢC GIỚI HẠN BỞI CÁC ĐIỂM: P1, P2, P3, P4 VÀ P1;

GHI CHÚ:

RANH GIỚI KHU VỰC LẬP QUY HOẠCH CHI TIẾT

4. BẢNG TOẠ ĐỘ MỐC RANH GIỚI

STT	ĐIỂM	TOẠ ĐỘ X	TOẠ ĐỘ Y
1	P1	2048961.07	521007.45
2	P2	2048815.00	521102.46
3	P3	2048681.66	520897.51
4	P4	2048824.25	520797.16

CÔNG TRÌNH - ĐỊA ĐIỂM:
QUY HOẠCH CHI TIẾT TỶ LỆ 1/500 KHU DÂN CƯ TỔ DÂN PHỐ 6 NAM HỒNG, PHƯỜNG NAM HỒNG LĨNH

TÊN BẢN VẼ:
BẢN ĐỒ KHẢO SÁT ĐỊA HÌNH

BẢN VẼ: QH-01	GHÉP: X A1	TỶ LỆ: 1/500	NGÀY ... - ... - 2026
THIẾT KẾ:	KS. LÊ TRUNG TUẤN		
CHỦ TRÌ:	KS. LÊ TRUNG TUẤN		
CHỦ NHIỆM:	KTS. TRẦN NHẬT HÁO		
TRƯỞNG PHÒNG:	KS. TRẦN THẾ NAM		
QL. KỸ THUẬT:	KS. PHAN HỮU QUANG		
GIÁM ĐỐC:			

CÔNG TY CỔ PHẦN TƯ VẤN XÂY DỰNG HDT
ĐỊA CHỈ: 96 TÔ NGỌC VÂN, PHƯỜNG VINH PHÚ, TỈNH NGHỆ AN
TEL/FAX: 02383 587 017

ỦY BAN NHÂN DÂN PHƯỜNG NAM HỒNG LĨNH

QUY HOẠCH CHI TIẾT TỶ LỆ 1/500 KHU DÂN CƯ TỔ DÂN PHỐ 6 NAM HỒNG, PHƯỜNG NAM HỒNG LĨNH


BẢN ĐỒ QUY HOẠCH TỔNG MẶT BẰNG SỬ DỤNG ĐẤT

ĐỊA ĐIỂM: TỔ DÂN PHỐ 5 NAM HỒNG, PHƯỜNG NAM HỒNG LĨNH, TỈNH HÀ TĨNH



GHI CHÚ:

- RANH GIỚI KHU VỰC LẬP QUY HOẠCH CHI TIẾT
- ĐẤT Ở QUY HOẠCH MỚI
- ĐƯỜNG GIAO THÔNG
- ĐẤT CÂY XANH
- MƯƠNG THOÁT NƯỚC
- CHỈ GIỚI XÂY DỰNG
- LÔ-15 / 241,5 M2 — KÝ HIỆU LÔ ĐẤT / DIỆN TÍCH LÔ ĐẤT
- KÊNH THOÁT NƯỚC

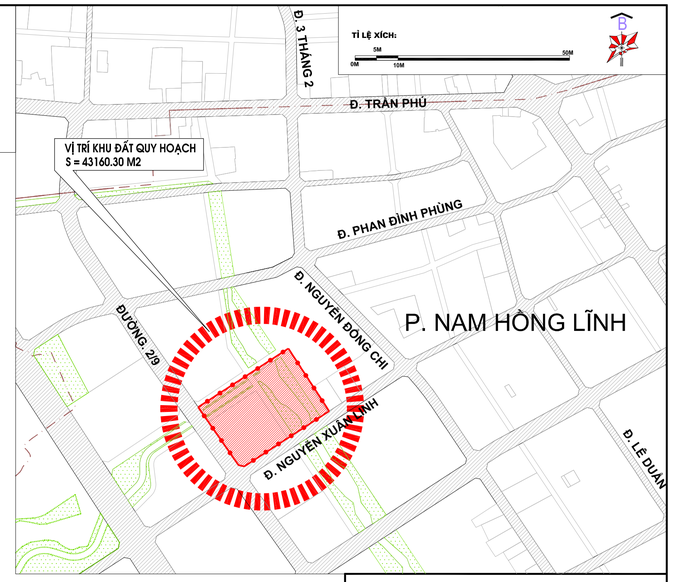

4. BẢNG THỐNG SỐ LÔ ĐẤT Ở

STT	TÊN LÔ ĐẤT	DIỆN TÍCH	MẬT ĐỘ XD TỐI ĐA	TẦNG CAO TỐI ĐA
1	LÔ-01	268.89 M2	65%	5
2	LÔ-02	275.00 M2	65%	5
3	LÔ-03	275.00 M2	65%	5
4	LÔ-04	275.00 M2	65%	5
5	LÔ-05	275.00 M2	65%	5
6	LÔ-06	275.00 M2	65%	5
7	LÔ-07	275.00 M2	65%	5
8	LÔ-08	264.00 M2	65%	5
9	LÔ-09	264.00 M2	65%	5
10	LÔ-10	264.00 M2	65%	5
11	LÔ-11	291.06 M2	60%	5
12	LÔ-12	244.02 M2	65%	5
13	LÔ-13	190.00 M2	70%	5
14	LÔ-14	190.00 M2	70%	5
15	LÔ-15	190.00 M2	70%	5
16	LÔ-16	190.00 M2	70%	5
17	LÔ-17	220.00 M2	70%	5
18	LÔ-18	220.00 M2	70%	5
19	LÔ-19	220.00 M2	70%	5
20	LÔ-20	220.00 M2	70%	5
21	LÔ-21	210.00 M2	70%	5
22	LÔ-22	210.00 M2	70%	5
23	LÔ-23	210.00 M2	70%	5
24	LÔ-24	234.04 M2	70%	5
25	LÔ-25	320.07 M2	60%	5
26	LÔ-26	264.00 M2	65%	5
27	LÔ-27	264.00 M2	65%	5
28	LÔ-28	264.00 M2	65%	5
29	LÔ-29	264.00 M2	65%	5
30	LÔ-30	304.95 M2	60%	5
31	LÔ-31	249.26 M2	65%	5
32	LÔ-32	231.00 M2	70%	5
33	LÔ-33	231.00 M2	70%	5
34	LÔ-34	231.00 M2	70%	5
35	LÔ-35	231.00 M2	70%	5
36	LÔ-36	231.00 M2	70%	5
37	LÔ-37	276.76 M2	60%	5
38	LÔ-38	382.28 M2	60%	5
39	LÔ-39	365.86 M2	60%	5
40	LÔ-40	362.71 M2	60%	5
41	LÔ-41	366.43 M2	60%	5
42	LÔ-42	365.89 M2	60%	5
43	LÔ-43	362.70 M2	60%	5
44	LÔ-44	365.86 M2	60%	5
45	LÔ-45	382.86 M2	60%	5
46	LÔ-46	359.93 M2	60%	5
47	LÔ-47	364.86 M2	60%	5
48	LÔ-48	364.86 M2	60%	5
49	LÔ-49	359.84 M2	60%	5
50	LÔ-50	359.93 M2	60%	5
51	LÔ-51	364.86 M2	60%	5
52	LÔ-52	364.86 M2	60%	5
53	LÔ-53	359.84 M2	60%	5
	TỔNG:	14860.40 M2	60-70%	5

5. BẢNG THỐNG SỐ LÔ ĐẤT CÂY XANH

STT	TÊN LÔ ĐẤT	DIỆN TÍCH	MẬT ĐỘ XD TỐI ĐA	TẦNG CAO TỐI ĐA
1	CX-01	172.00 M2	-	-
2	CX-02	2979.91 M2	5%	-
3	CX-03	3079.01 M2	5%	-
4	CX-04	973.31 M2	5%	-
5	CX-05	972.08 M2	5%	-
	TỔNG:	8179.31 M2	-	-

6. KÝ HIỆU VÀ BẢNG TỔNG HỢP ĐẤT QUY HOẠCH

STT	KÝ HIỆU	THÀNH PHẦN ĐẤT	DIỆN TÍCH (M2)	MĐXD TỐI ĐA (%)	TẦNG CAO TỐI ĐA	TỶ LỆ (%)
1	LÔ	ĐẤT Ở	14860.40	57-72%	5	34.43
2	GT	ĐẤT GIAO THÔNG	15228.91	-	-	35.28
3	CX	ĐẤT CÂY XANH	9039.94	5%	1	20.95
4	HTKT	ĐẤT HẠ TẦNG KỸ THUẬT KHÁC - KÊNH THOÁT NƯỚC	4031.05	5%	1	9.34
TỔNG			43160.30			100

7. BẢNG TOẠ ĐỘ MỐC RANH GIỚI

STT	ĐIỂM	TOẠ ĐỘ X	TOẠ ĐỘ Y
1	P1	2048961.07	521007.45
2	P2	2048815.00	521102.46
3	P3	2048681.66	520897.51
4	P4	2048824.25	520797.16

SƠ ĐỒ VỊ TRÍ KHU ĐẤT QUY HOẠCH:

THUYẾT MINH QUY HOẠCH:

1. CÁC CĂN CỨ ĐỂ THỰC HIỆN:

- CĂN CỨ NGHỊ QUYẾT SỐ 11/NQ-HĐND NGÀY 18/8/2025 CỦA HĐND PHƯỜNG NAM HỒNG LĨNH VỀ VIỆC THÔNG QUA DANH MỤC CÁC CÔNG TRÌNH ĐẦU TƯ NGÂN SÁCH PHƯỜNG GIAI ĐOẠN 2025-2026;
- CĂN CỨ QUYẾT ĐỊNH SỐ 909/QĐ-UBND NGÀY 05/11/2025 CỦA UBND PHƯỜNG NAM HỒNG LĨNH VỀ VIỆC PHÊ DUYỆT NHIỆM VỤ, DỰ TOÁN CHI PHÍ KHẢO SÁT, LẬP QUY HOẠCH CHI TIẾT TỶ LỆ 1/500 KHU DÂN CƯ TỔ DÂN PHỐ 6 NAM HỒNG, PHƯỜNG NAM HỒNG LĨNH;
- CĂN CỨ BẢN ĐỒ KHẢO SÁT HIỆN TRẠNG DO CÔNG TY CỔ PHẦN TƯ VẤN XÂY DỰNG HĐT LẬP;

2. PHẠM VI RANH GIỚI:

- PHÍA ĐÔNG BẮC GIÁP: ĐẤT SẢN XUẤT NÔNG NGHIỆP;
- PHÍA ĐÔNG NAM GIÁP: ĐƯỜNG NGUYỄN XUÂN LINH;
- PHÍA TÂY BẮC GIÁP: ĐƯỜNG NGUYỄN HẰNG CHI VÀ ĐẤT SẢN XUẤT NÔNG NGHIỆP;
- PHÍA TÂY NAM GIÁP: ĐƯỜNG 2/9 VÀ ĐẤT SẢN XUẤT NÔNG NGHIỆP;

3. QUY MÔ QUY HOẠCH:

- RANH GIỚI LẬP QUY HOẠCH: 43160,30 M2
- PHẠM VI RANH GIỚI ĐƯỢC GIỚI HẠN BỞI CÁC ĐIỂM: P1, P2, P3, P4 VÀ P1;

CƠ QUAN CHẤP THUẬN:
ỦY BAN NHÂN DÂN PHƯỜNG NAM HỒNG LĨNH — CHỦ TỊCH

KÈM THEO VĂN BẢN SỐ ..... NGÀY ..... THÁNG ..... NĂM 2026

CƠ QUAN THẨM ĐỊNH:
PHÒNG KINH TẾ — TRƯỞNG PHÒNG

KÈM THEO BÁO CÁO SỐ ..... NGÀY ..... THÁNG ..... NĂM 2026

CHỦ ĐẦU TƯ:
ỦY BAN NHÂN DÂN PHƯỜNG NAM HỒNG LĨNH — P. CHỦ TỊCH

KÈM THEO TỜ TRÌNH SỐ ..... NGÀY ..... THÁNG ..... NĂM 2026

CÔNG TRÌNH - ĐỊA ĐIỂM:
QUY HOẠCH CHI TIẾT TỶ LỆ 1/500 KHU DÂN CƯ TỔ DÂN PHỐ 6 NAM HỒNG, PHƯỜNG NAM HỒNG LĨNH

TÊN BẢN VẼ:
BẢN ĐỒ QUY HOẠCH TỔNG MẶT BẰNG SỬ DỤNG ĐẤT

BẢN VẼ: QH-02	GHÉP: X A1	TỶ LỆ: 1/500	NGÀY ... - ... - 2026
THIẾT KẾ:	KTS. TRẦN MINH TÂN		
CHỦ TRÌ:	KTS. TRẦN NHẬT HÁO		
CHỦ NHIỆM:	KTS. TRẦN NHẬT HÁO		
TRƯỞNG PHÒNG:	KS. TRẦN THẾ NAM		
QL. KỸ THUẬT:	KS. PHAN HỮU QUANG		

GIÁM ĐỐC:

CÔNG TY CỔ PHẦN TƯ VẤN XÂY DỰNG HĐT
ĐỊA CHỈ: 96 TÔ NGỌC VÂN, PHƯỜNG VINH PHÚ, TỈNH NGHỆ AN
TEL/FAX: 02383 587 017

ỦY BAN NHÂN DÂN PHƯỜNG NAM HỒNG LĨNH


QUY HOẠCH CHI TIẾT TỶ LỆ 1/500 KHU DÂN CƯ TỔ DÂN PHỐ 6 NAM HỒNG, PHƯỜNG NAM HỒNG LĨNH


BẢN ĐỒ HỆ THỐNG CÔNG TRÌNH HẠ TẦNG KỸ THUẬT

ĐỊA ĐIỂM: TỔ DÂN PHỐ 5 NAM HỒNG, PHƯỜNG NAM HỒNG LĨNH, TỈNH HÀ TĨNH

GHI CHÚ:

- CỐNG THOÁT NƯỚC MƯA
- GA THĂM THOÁT NƯỚC
- +2.97 / +0.47 N15 — CAO ĐỘ THIẾT KẾ (M) / CAO ĐỘ TỰ NHIÊN (M)
- HƯỚNG THOÁT NƯỚC
- D600/i=0,13%/L=28m
- KÍCH THƯỚC(MM)-ĐỘ DỐC;CHIỀU DÀI(M)
- RANH GIỚI QUY HOẠCH
- D300 THOÁT NƯỚC THẢI D300
- D160 CẤP NƯỚC D160 THEO QH CHUNG
- CẤP ĐIỆN CHIẾU SÁNG
- HÀO KỸ THUẬT
- CỘT ĐÈN CHIẾU SÁNG

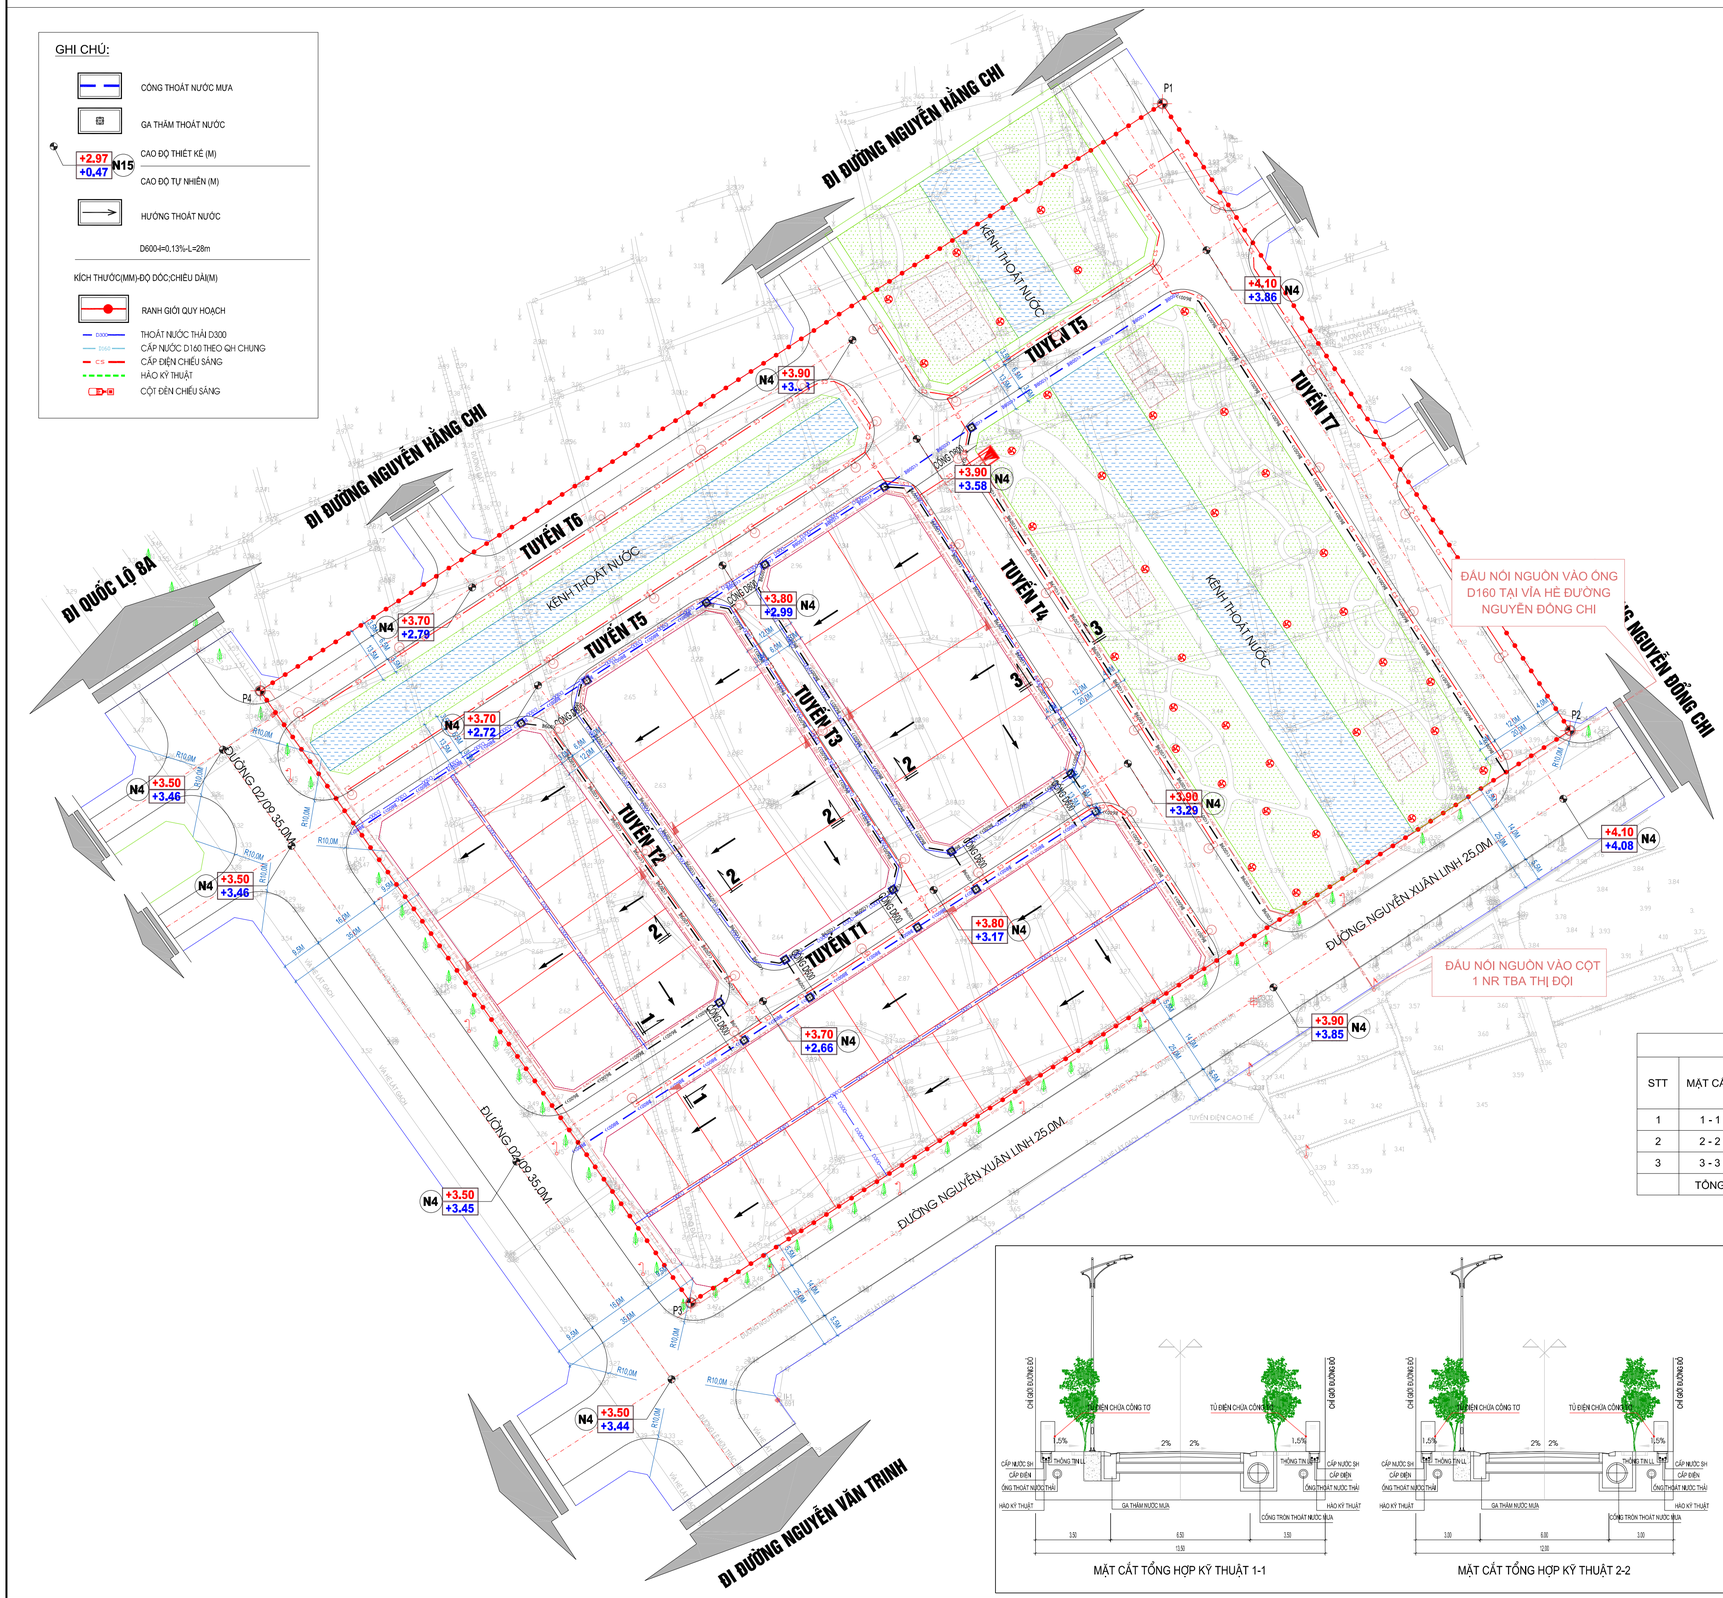

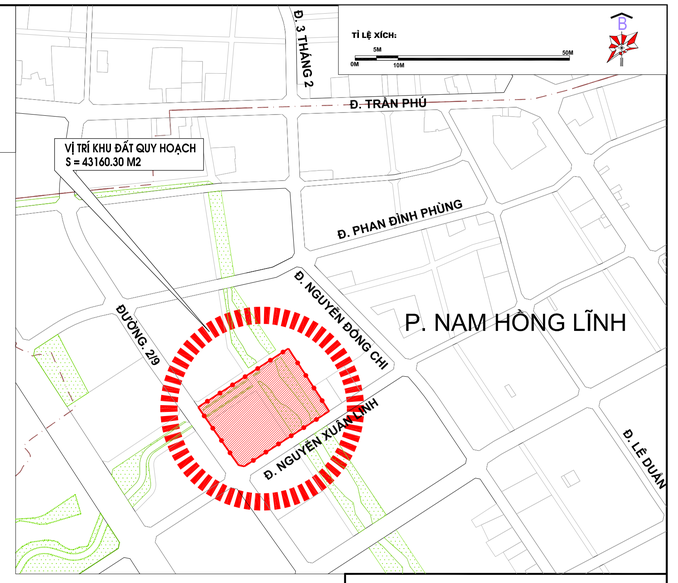

THUYẾT MINH:

1. SAN NỀN:
- CAO ĐỘ SAN NỀN KHU ĐẤT QUY HOẠCH LÀ CAO ĐỘ TIM ĐƯỜNG KHÔNG CHÊ ĐƯA RA TRONG BẢN VẼ NÀY.
- NỀN CÁC Ô ĐẤT CHIA LÔ ĐƯỢC CÁC HỘ GIA ĐÌNH THỰC THIỆN KHI XÂY DỰNG NHÀ Ở. CAO ĐỘ SÂN NHÀ TRUNG BÌNH CAO HƠN CAO ĐỘ HÈ HOÀN THIỆN LÀ 10CM.

2. THOÁT NƯỚC MƯA.
- QUY HOẠCH HỆ THỐNG THOÁT NƯỚC MƯA RIÊNG HOÀN TOÀN, NƯỚC MƯA VÀ NƯỚC THẢI CHẢY THEO 2 HỆ THỐNG ĐỘC LẬP.
- NƯỚC MƯA CHẢY THEO HƯỚNG DỐC SAN NỀN, ĐƯỢC THU GOM QUA CÁC HỐ GA CHẢY VÀO CÁC TUYẾN MƯƠNG NHÁNH, SAU ĐÓ ĐỔ VỀ HỆ THỐNG MƯƠNG CỦA KHU VỰC NẰM Ở PHÍA TÂY NAM (ĐƯỜNG 2/9) VÀ PHÍA ĐÔNG NAM (ĐƯỜNG NGUYỄN XUÂN LINH).

3. CẤP ĐIỆN:
- NGUỒN CẤP: DỰ KIẾN ĐẤU NỐI TẠI ĐƯỜNG NGUYỄN XUÂN LINH
- XÂY DỰNG TRẠM BIẾN ÁP PHỤC VỤ CẤP ĐIỆN SINH HOẠT VÀ CHIẾU SÁNG CHO TOÀN KHU.
- TỪ TRẠM BIẾN ÁP ĐIỆN SINH HOẠT ĐƯỢC DẪN VỀ CÁC KHU VỰC CÓ NHU CẦU CẤP ĐIỆN.
- CHIẾU SÁNG: TỪ TRẠM BIẾN ÁP ĐẤU NỐI ĐƯỜNG DÂY CHIẾU SÁNG VỀ TỦ ĐIỀU KHIỂN, CẤP ĐIỆN CHIẾU SÁNG CHO CÁC TUYẾN ĐƯỜNG VÀ VƯỜN HOA CÂY XANH.

4. HỆ THỐNG CẤP NƯỚC:
- NGUỒN NƯỚC: ĐẤU NỐI CẤP NƯỚC TỪ ĐƯỜNG ỐNG ĐI TRÊN VỈA HÈ ĐƯỜNG NGUYỄN XUÂN LINH.
- TỪ ĐIỂM ĐẤU NỐI BỐ TRÍ HỆ THỐNG ĐƯỜNG ỐNG PHÂN PHỐI, TỪ ĐƯỜNG ỐNG PHÂN PHỐI BỐ TRÍ ĐƯỜNG ỐNG DỊCH VỤ CẤP NƯỚC CHO TOÀN KHU.

5.THOÁT NƯỚC THẢI:
- NƯỚC THẢI ĐƯỢC XỬ LÝ SƠ BỘ TẠI NGUỒN PHÁT SINH BẰNG CÁC BỂ TỰ HOẠI SAU ĐÓ ĐƯỢC DẪN VỀ HỆ THỐNG THOÁT NƯỚC THẢI CHẠY DỌC THEO CÁC TUYẾN ĐƯỜNG SAU ĐÓ ĐẤU NỐI VỀ ĐƯỜNG ỐNG THOÁT NƯỚC THẢI THEO QUY HOẠCH CHUNG Ở PHÍA TÂY NAM.

6. HỆ THỐNG THÔNG TIN LIÊN LẠC:
- NHÀ MẠNG CUNG CẤP VIỄN THÔNG ĐẦU TƯ HỆ THỐNG THÔNG TIN LIÊN LẠC CẤP ĐẾN CÁC THUÊ BAO THEO CÁC HỢP ĐỒNG DỊCH VỤ. CÁP VIỄN THÔNG ĐI TRONG HÀO KỸ THUẬT.

BẢNG TỔNG HỢP GIAO THÔNG

STT	MẶT CẮT	CHIỀU DÀI (M)	CHIỀU RỘNG MẶT CẮT NGANG (M)		
			MẶT ĐƯỜNG	VỈA HÈ	NỀN ĐƯỜNG
1	1 - 1	555,40	6,50	3,50X2	13,50
2	2 - 2	180,60	6,0	3,0X2	12,0
3	3 - 3	348,50	12,0	4,0X2	20,0
	TỔNG	1.084,50			

MẶT CẮT TỔNG HỢP KỸ THUẬT 1-1 | MẶT CẮT TỔNG HỢP KỸ THUẬT 2-2 | MẶT CẮT TỔNG HỢP KỸ THUẬT 3-3

SƠ ĐỒ VỊ TRÍ KHU ĐẤT QUY HOẠCH:

1. CÁC CĂN CỨ ĐỂ THỰC HIỆN:

- CĂN CỨ NGHỊ QUYẾT SỐ 11/NQ-HĐND NGÀY 18/8/2025 CỦA HĐND PHƯỜNG NAM HỒNG LĨNH VỀ VIỆC THÔNG QUA DANH MỤC CÁC CÔNG TRÌNH ĐẦU TƯ NGÂN SÁCH PHƯỜNG GIAI ĐOẠN 2025-2026;
- CĂN CỨ QUYẾT ĐỊNH SỐ 909/QĐ-UBND NGÀY 05/11/2025 CỦA UBND PHƯỜNG NAM HỒNG LĨNH VỀ VIỆC PHÊ DUYỆT NHIỆM VỤ, DỰ TOÁN CHI PHÍ KHẢO SÁT, LẬP QUY HOẠCH CHI TIẾT TỶ LỆ 1/500 KHU DÂN CƯ TỔ DÂN PHỐ 6 NAM HỒNG, PHƯỜNG NAM HỒNG LĨNH;
- CĂN CỨ BẢN ĐỒ KHẢO SÁT HIỆN TRẠNG DO CÔNG TY CỔ PHẦN TƯ VẤN XÂY DỰNG HĐT LẬP;

2. PHẠM VI RANH GIỚI:

- PHÍA ĐÔNG BẮC GIÁP: ĐẤT SẢN XUẤT NÔNG NGHIỆP;
- PHÍA ĐÔNG NAM GIÁP: ĐƯỜNG NGUYỄN XUÂN LINH;
- PHÍA TÂY BẮC GIÁP: ĐƯỜNG NGUYỄN HẰNG CHI VÀ ĐẤT SẢN XUẤT NÔNG NGHIỆP;
- PHÍA TÂY NAM GIÁP: ĐƯỜNG 2/9 VÀ ĐẤT SẢN XUẤT NÔNG NGHIỆP;

3. QUY MÔ QUY HOẠCH:

- RANH GIỚI LẬP QUY HOẠCH: 43160,30 M2
- PHẠM VI RANH GIỚI ĐƯỢC GIỚI HẠN BỞI CÁC ĐIỂM:
P1, P2, P3, P4 VÀ P1;

CƠ QUAN CHẤP THUẬN:
ỦY BAN NHÂN DÂN PHƯỜNG NAM HỒNG LĨNH — CHỦ TỊCH

KÈM THEO VĂN BẢN SỐ ..... NGÀY ..... THÁNG ..... NĂM 2026

CƠ QUAN THẨM ĐỊNH:
PHÒNG KINH TẾ — TRƯỞNG PHÒNG

KÈM THEO BÁO CÁO SỐ ..... NGÀY ..... THÁNG ..... NĂM 2026

CHỦ ĐẦU TƯ:
ỦY BAN NHÂN DÂN PHƯỜNG NAM HỒNG LĨNH — P. CHỦ TỊCH

KÈM THEO TỜ TRÌNH SỐ ..... NGÀY ..... THÁNG ..... NĂM 2026

CÔNG TRÌNH - ĐỊA ĐIỂM:
QUY HOẠCH CHI TIẾT TỶ LỆ 1/500 KHU DÂN CƯ TỔ DÂN PHỐ 6 NAM HỒNG, PHƯỜNG NAM HỒNG LĨNH

TÊN BẢN VẼ:
BẢN ĐỒ HỆ THỐNG CÔNG TRÌNH KỸ THUẬT

BẢN VẼ: QH-03	GHÉP: X A1	TỶ LỆ: 1/500	NGÀY ... - ... - 2026
THIẾT KẾ:	KTS. TRẦN MINH TÂN		
CHỦ TRÌ:	KS. PHAN HỮU QUANG		
CHỦ NHIỆM:	KTS. TRẦN NHẠT HÀO		
TRƯỞNG PHÒNG:	KS. TRẦN THẾ NAM		
QL. KỸ THUẬT:	KS. PHAN HỮU QUANG		

GIÁM ĐỐC:

CÔNG TY CỔ PHẦN TƯ VẤN XÂY DỰNG HĐT
ĐỊA CHỈ: 96 TÔ NGỌC VÂN, PHƯỜNG VINH PHÚ, TỈNH NGHỆ AN
TEL/FAX: 02383 587 017