



ĐIỀU CHỈNH QUY HOẠCH CHUNG THỊ XÃ HỒNG LĨNH, TỈNH HÀ TĨNH ĐẾN NĂM 2045


BẢN ĐỒ ĐỊNH HƯỚNG PHÁT TRIỂN HỆ THỐNG GIAO THÔNG

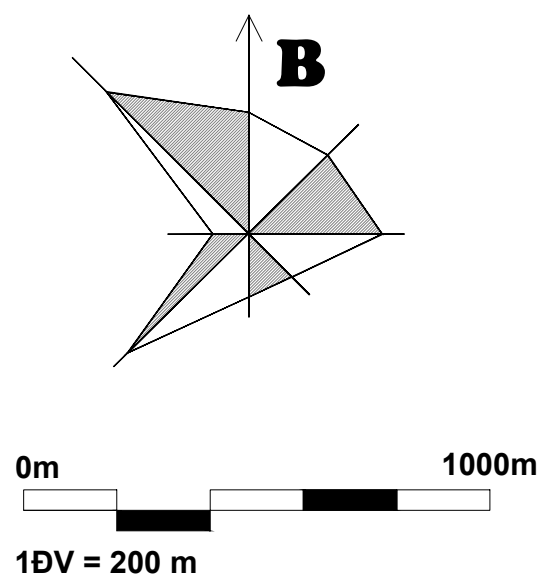

KÍ HIỆU		
HIỆN TRẠNG	QUY HOẠCH	
		ĐƯỜNG TRÁNH QUỐC LỘ
		ĐƯỜNG TRỤC CHÍNH ĐÔ THỊ
		ĐƯỜNG LIÊN KHU VỰC
		ĐƯỜNG CHÍNH KHU VỰC
		ĐƯỜNG KHU VỰC
		CẦU
		ĐƯỜNG SẮT TỐC ĐỘ CAO
		BÃI ĐỖ XE
		BẾN XE KHÁCH
		CAO ĐỘ NỀN THIẾT KẾ (m)
		CAO ĐỘ NỀN HIỆN TRẠNG (m)

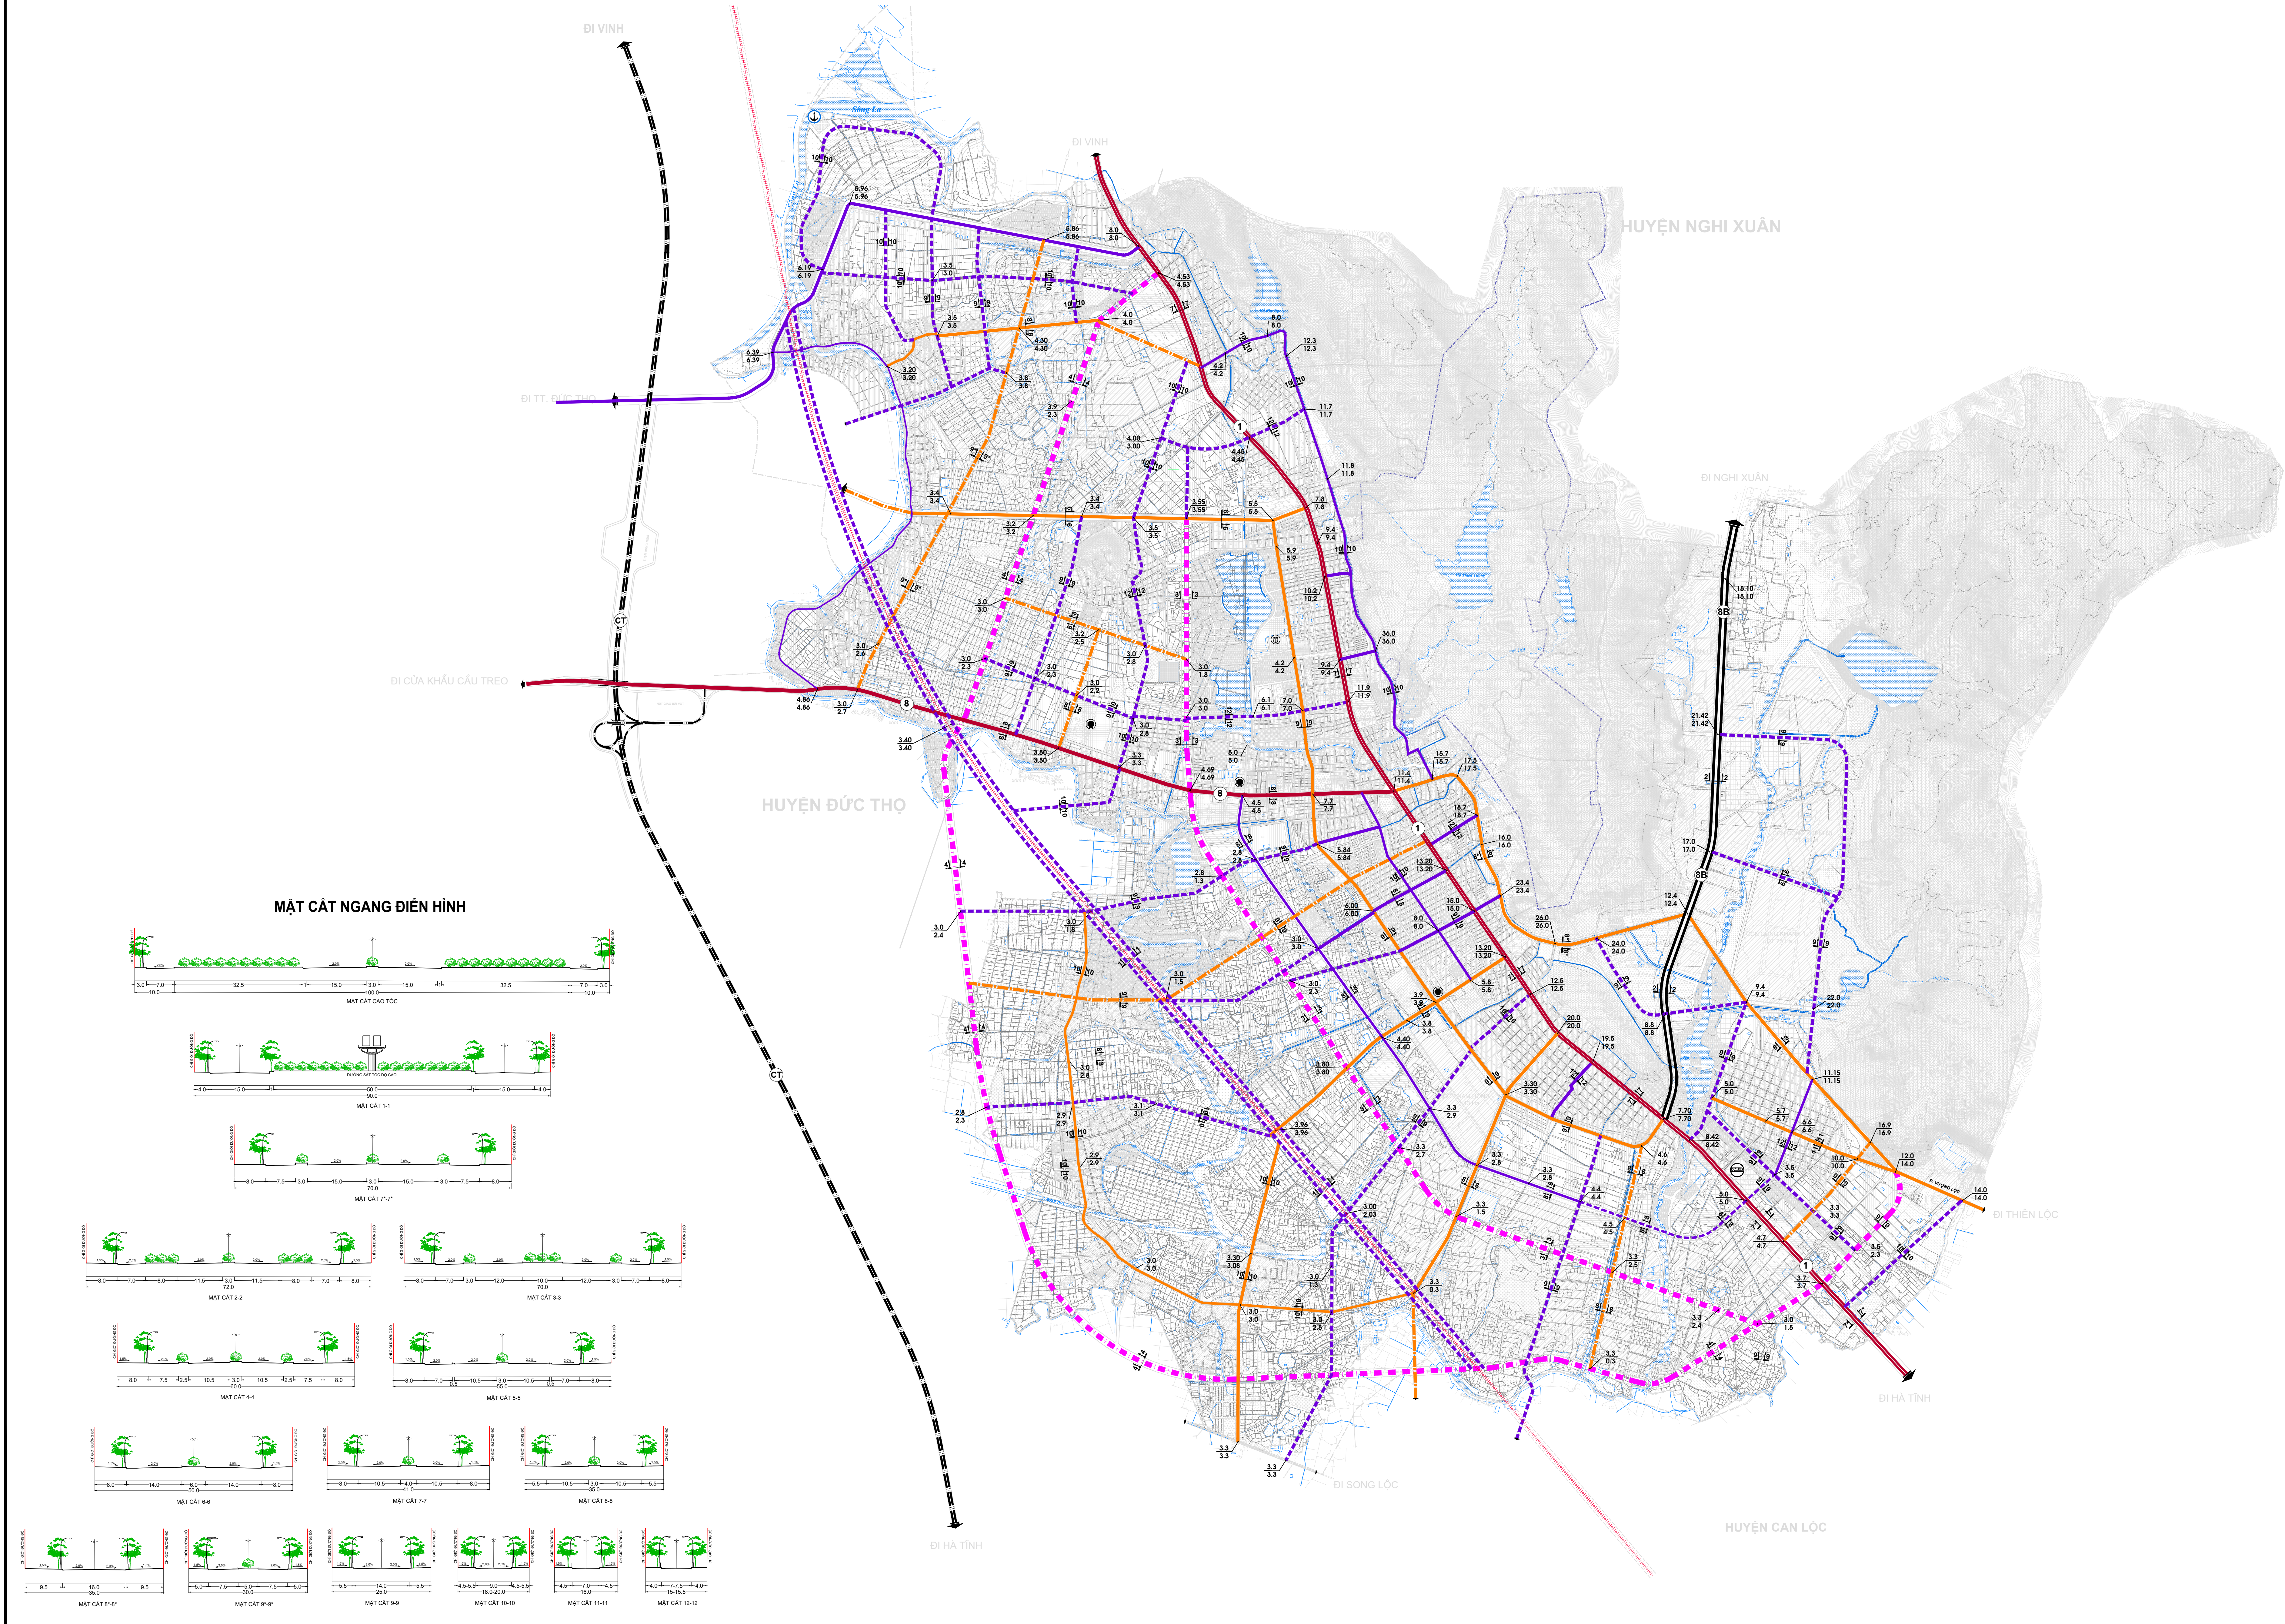

MẶT CÁT NGANG ĐIỂN HÌNH

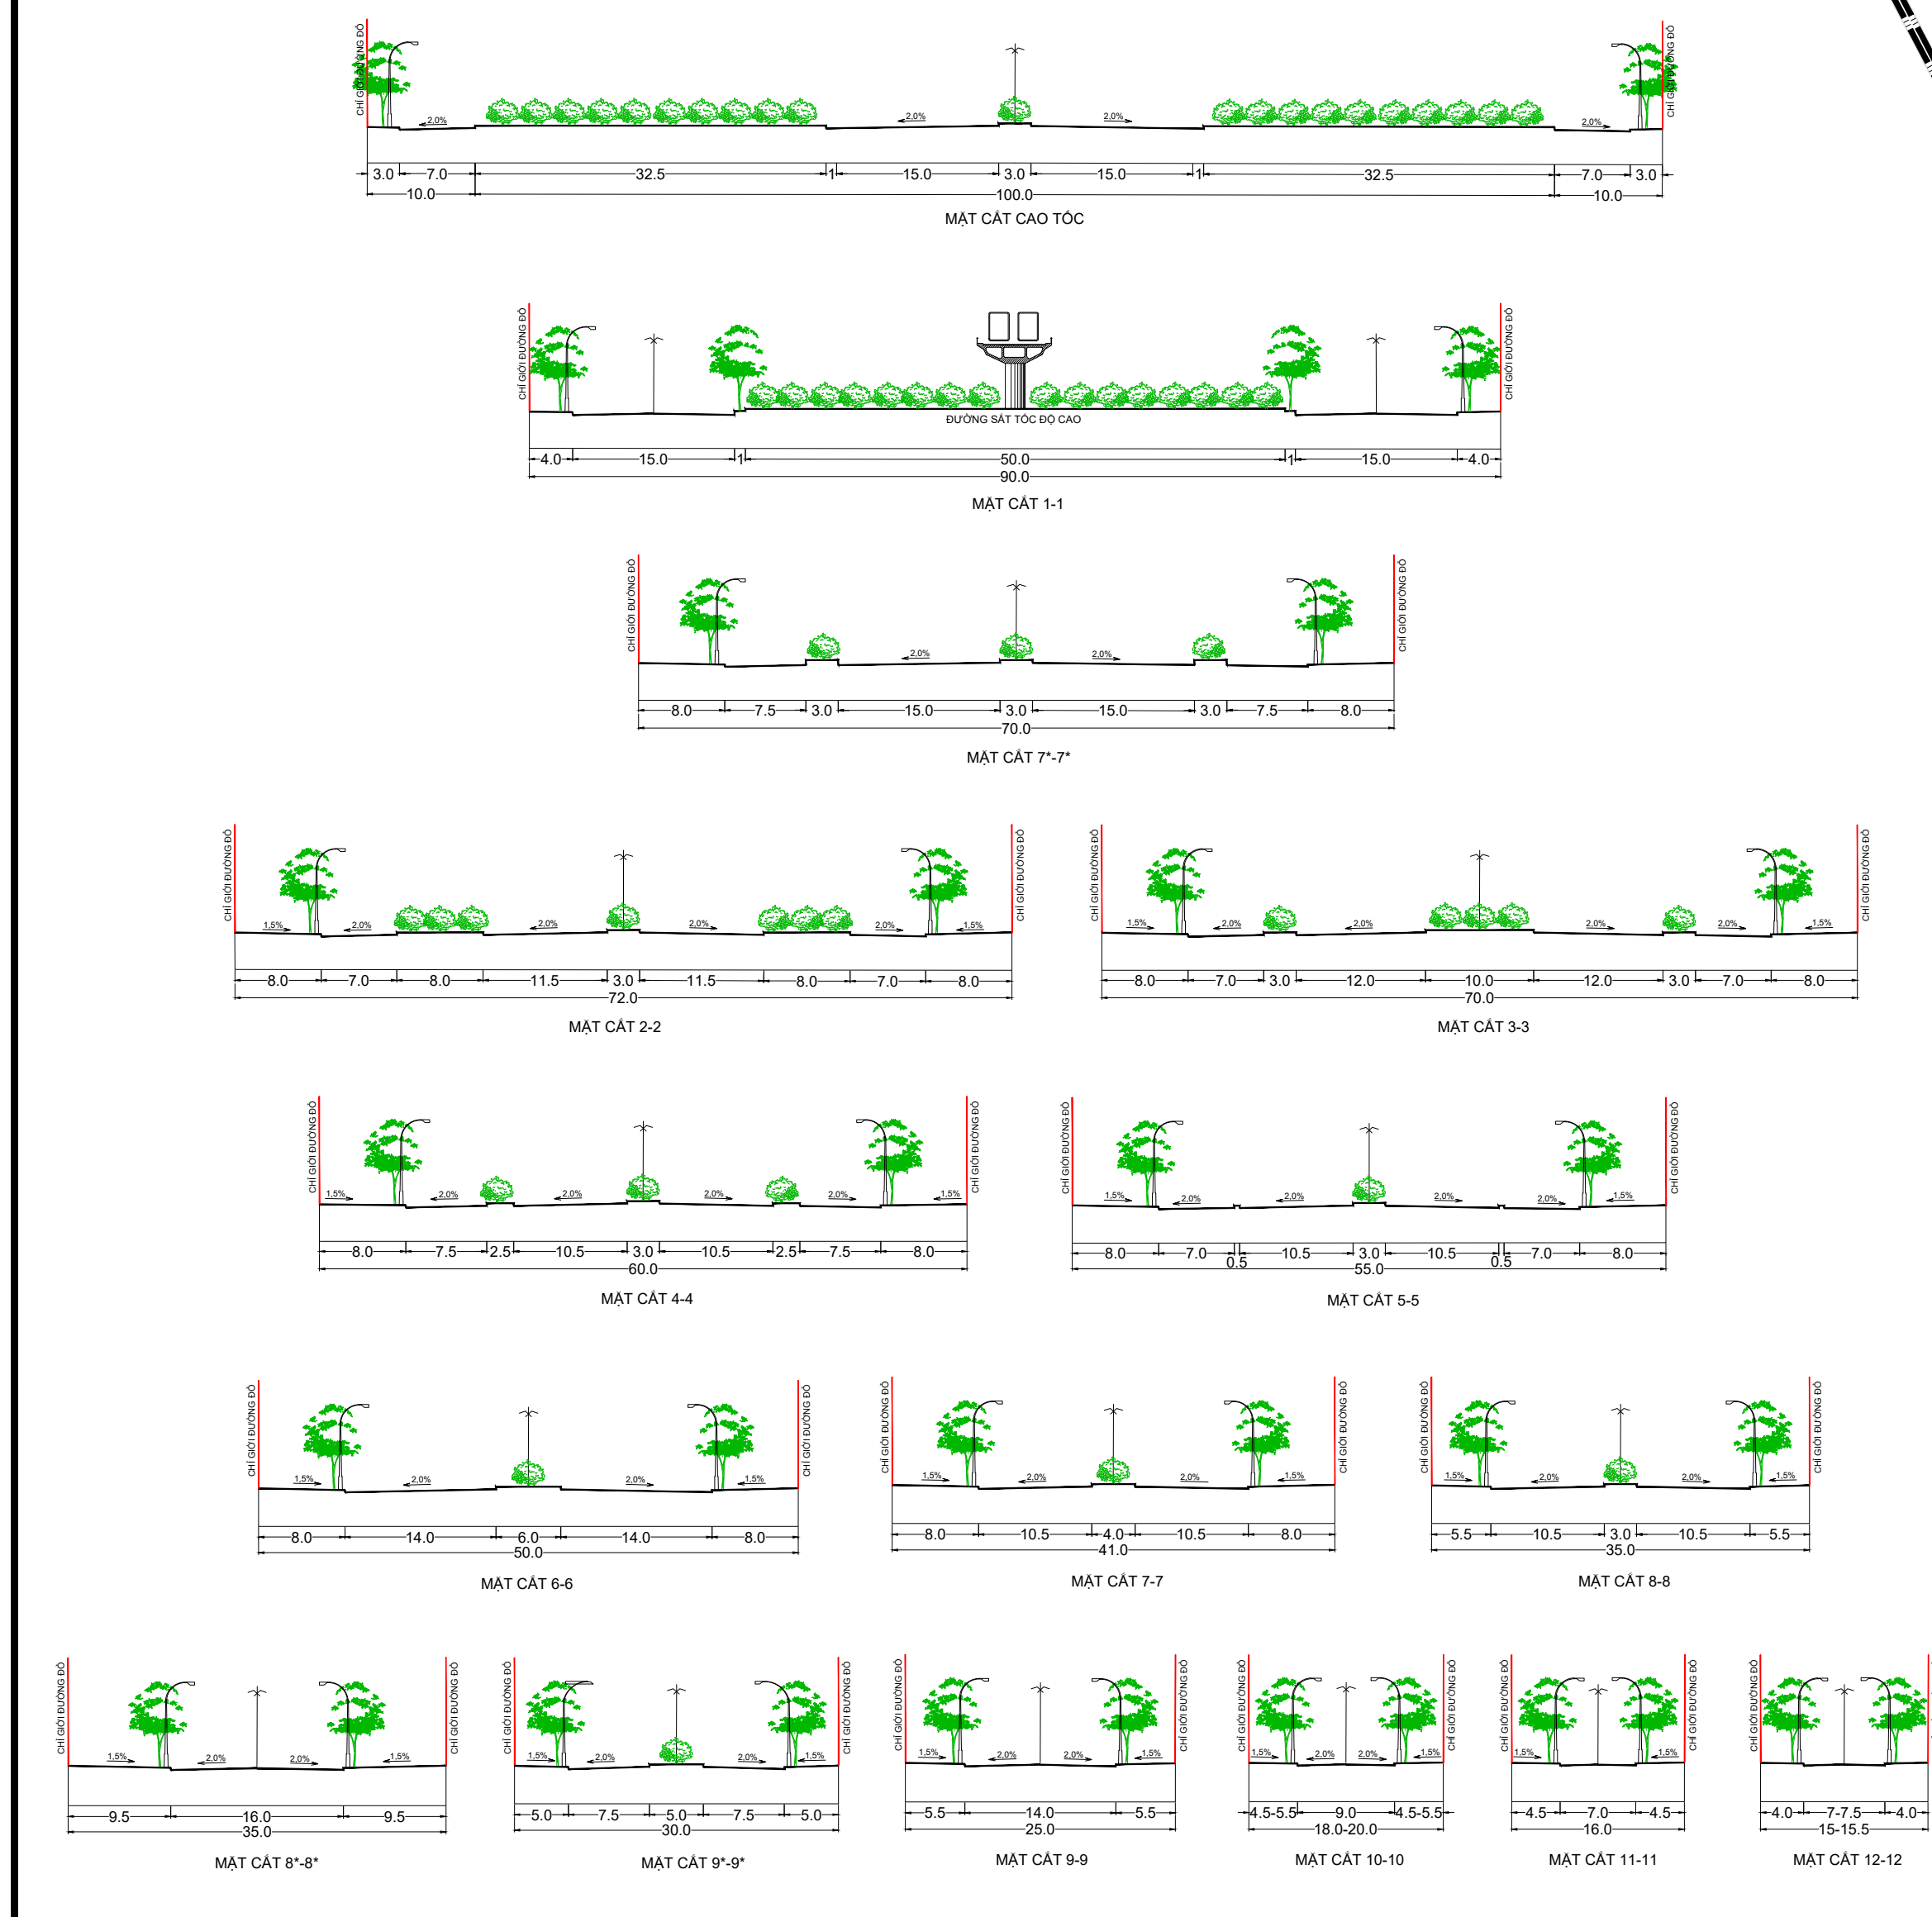

CƠ QUAN PHÊ DUYỆT: ỦY BAN NHÂN DÂN TỈNH HÀ TĨNH			
KÈM THEO QUYẾT ĐỊNH SỐ NGÀY THÁNG NĂM 2025			
CƠ QUAN THẨM ĐỊNH: SỞ XÂY DỰNG TỈNH HÀ TĨNH			
KÈM THEO BẢO CAO THẨM ĐỊNH SỐ NGÀY THÁNG NĂM 2025			
CƠ QUAN TÓ CHỨC LẬP QUY HOẠCH: ỦY BAN NHÂN DÂN THỊ XÃ HỒNG LĨNH			
KÈM THEO TỜ TRÌNH SỐ NGÀY THÁNG NĂM 2025			
CÔNG TRÌNH - ĐỊA ĐIỂM			
ĐIỀU CHỈNH QUY HOẠCH CHUNG THỊ XÃ HỒNG LĨNH TỈNH HÀ TĨNH ĐẾN NĂM 2045, TỶ LỆ 1/10.000			
ĐỊA ĐIỂM: THỊ XÃ HỒNG LĨNH, TỈNH HÀ TĨNH			
TÊN BẢN VẼ:			
BẢN ĐỒ ĐỊNH HƯỚNG PHÁT TRIỂN HỆ THỐNG GIAO THÔNG			
BẢN VẼ: QH 06	GHÉP: 1A0	TỶ LỆ: FIT	NGÀY: .../.../2025
THIẾT KẾ	KS. TRƯƠNG CÔNG THÀNH		
CHỦ TRÌ	KS. TRƯƠNG CÔNG THÀNH		
CHỦ NHIỆM	THS. KTS. NGUYỄN XUÂN ANH		
QUẢN LÝ K.T	KS. LÊ THANH BÌNH		
VIÊN TRƯỞNG HOÀNG VINH HƯNG			
VIUP VIỆN QUY HOẠCH ĐÔ THỊ VÀ NÔNG THÔN QUỐC GIA			
TRỤ SỞ: SỐ 10 HOÀ LƯU - HÀ NỘI. TEL: 024 22210888. FAX: 024 3070330			